




PLANTA DE CORTE – BB
ESC. 1:75

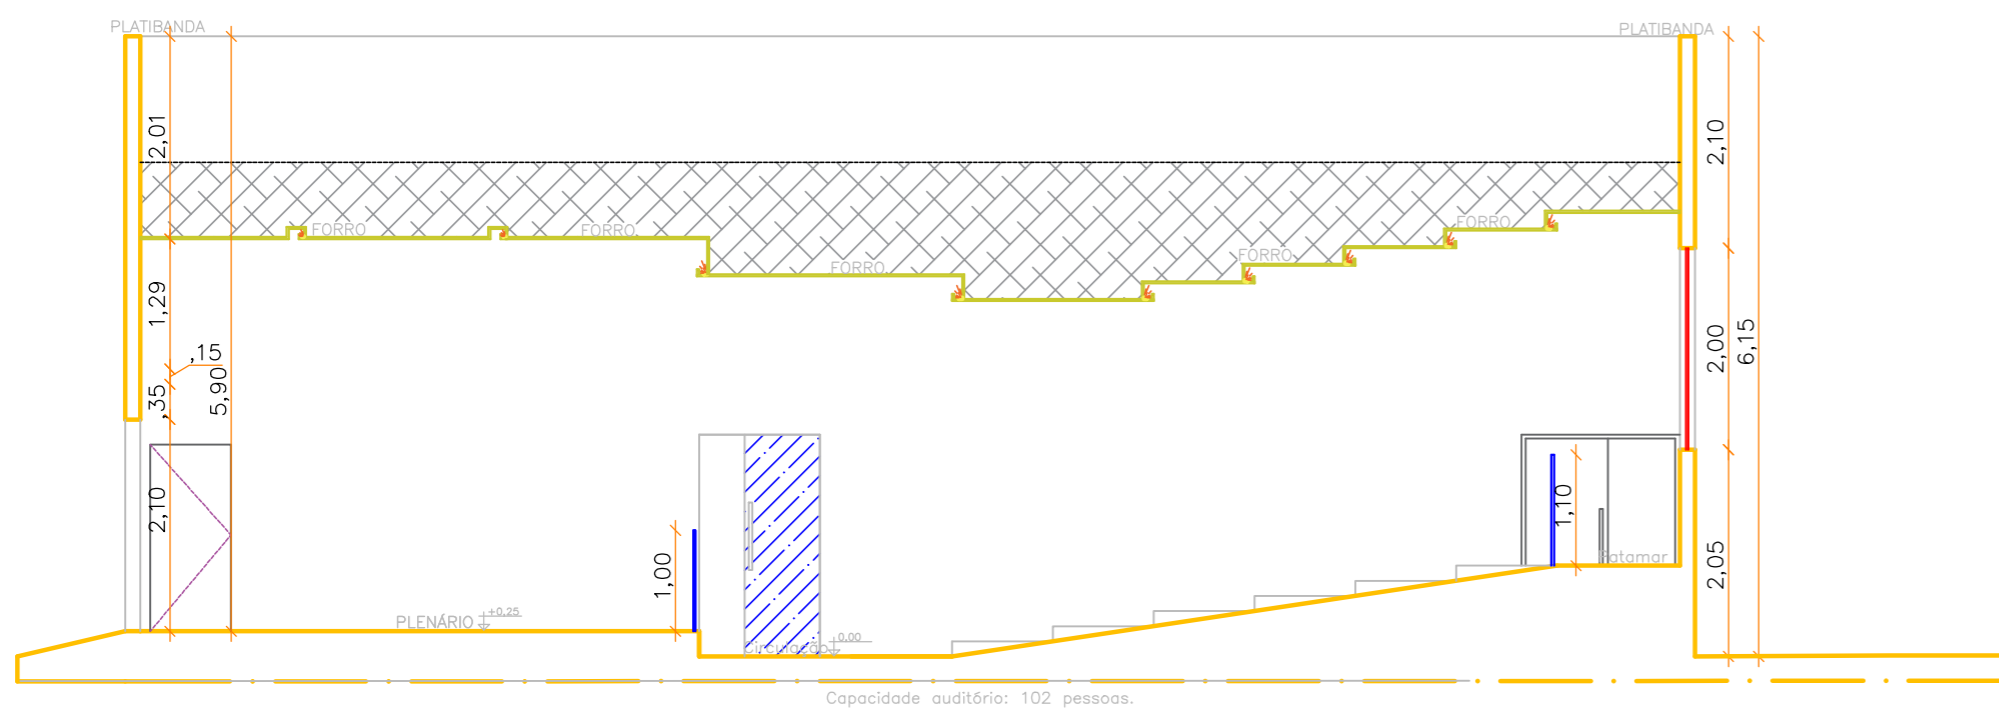


PLANTA DE CORTE – DD
ESC. 1:75

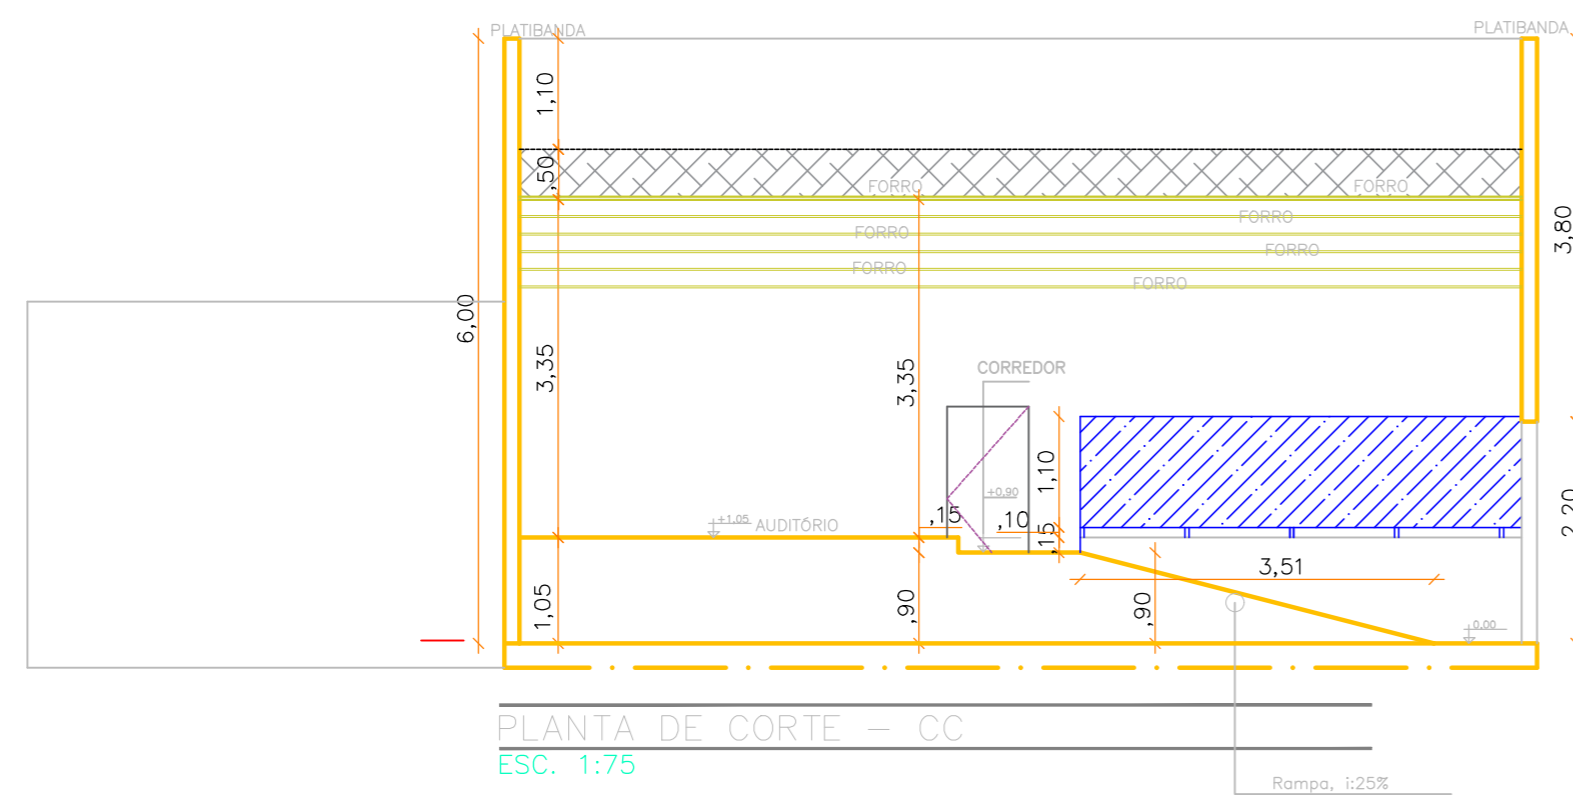


PLANTA DE CORTE – CC
ESC. 1:75

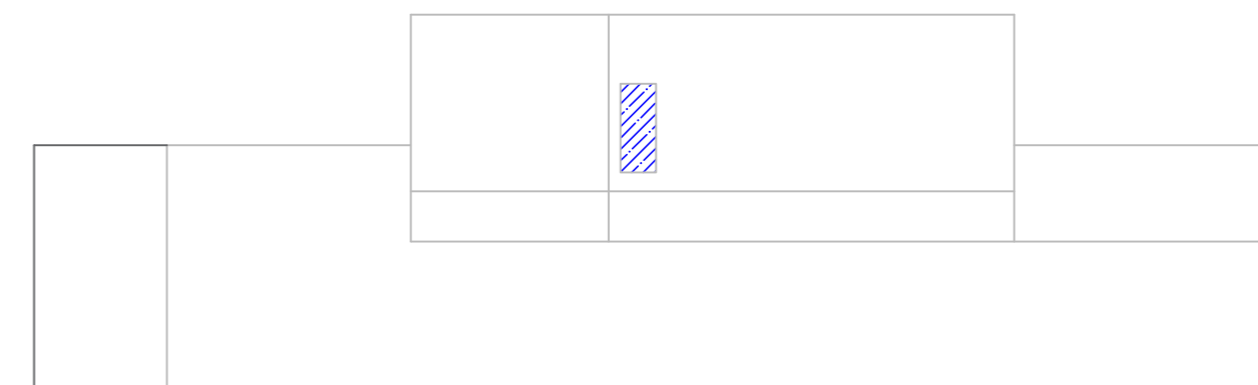


FACHADA SUL
ESC. 1:100

 

FACHADA OESTE
ESC. 1:100

 

FACHADA LESTE
ESC. 1:75

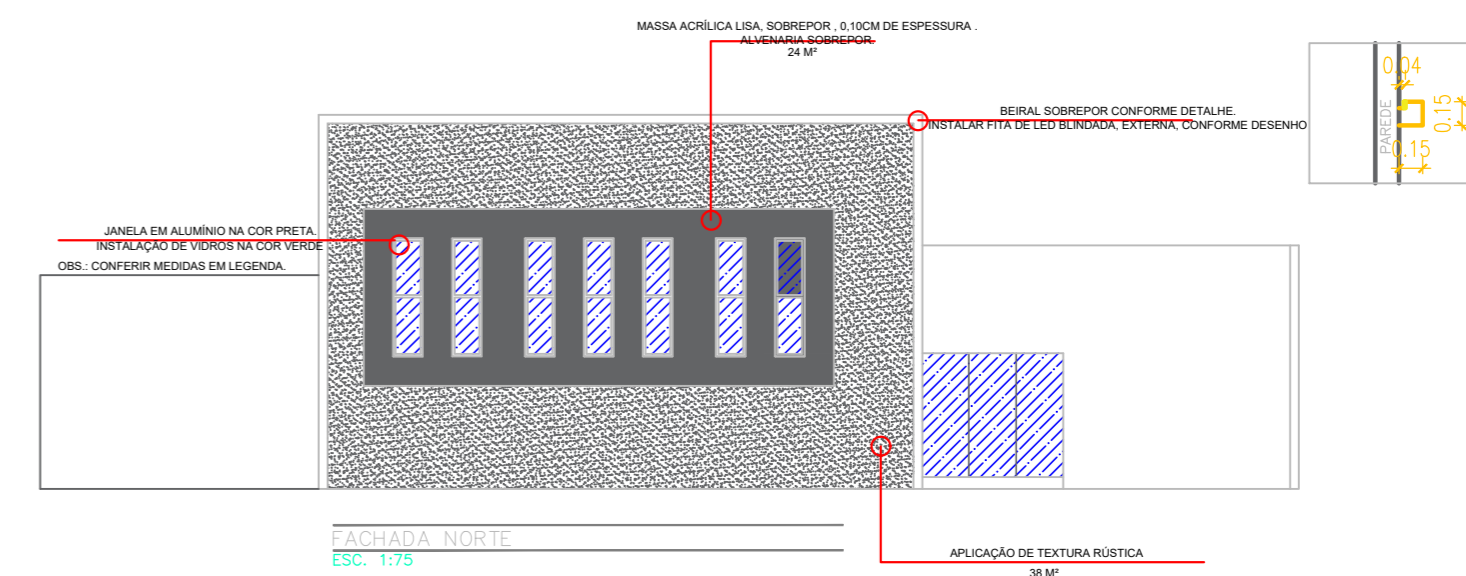

FACHADA NORTE
ESC. 1:75

| | | | |
|----------------------|--|----------|-----------------|
| NOME | CÂMARA MUNICIPAL DE FEIRA NOVA | PRANCHA: | 03/04 |
| ENDEREÇO: | Avenida Valdenice Gomes da Silva, 51A CEP: 55715000 | DESENHO | |
| ASSUNTO: | PROJETO ARQUITETÔNICO | DATA: | OUTUBRO DE 2023 |
| TIPO: | PLANTAS DE CORTE E FACHADAS | | |
| Proprietário: | CÂMARA MUNICIPAL DE FEIRA NOVA - CNPJ: 08.783.052/0001-93 | | |
| Responsável Técnico: | Poliana Roberta Figueiredo Santos Engenheira Civil CREA: 1818168898 | | |