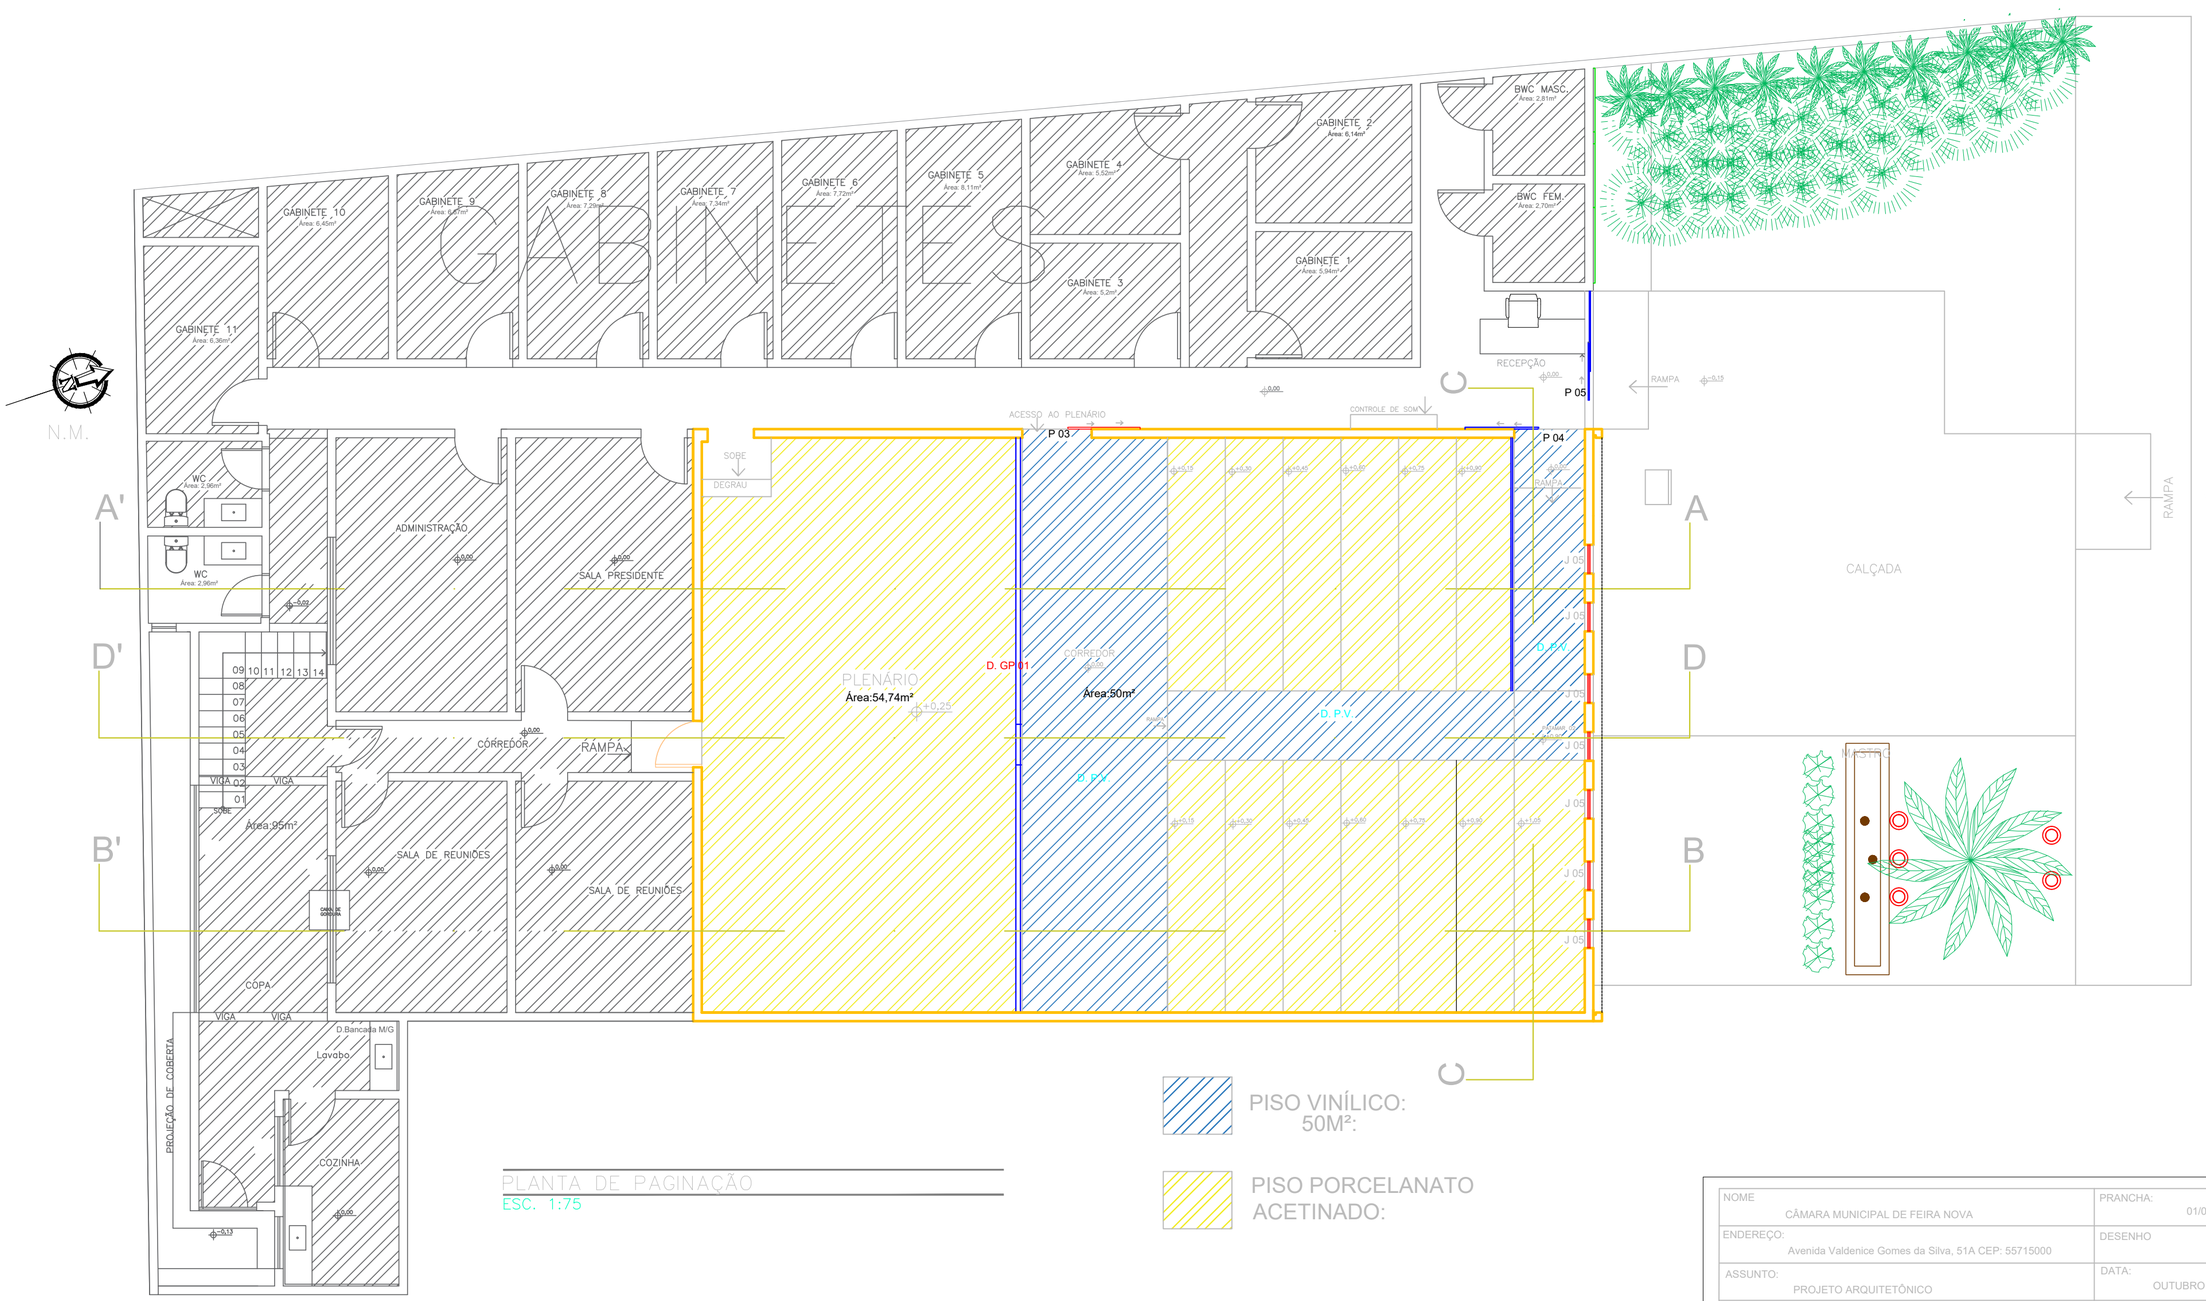

PLANTA DE PAGINAÇÃO
ESC. 1:75

NOME: CÂMARA MUNICIPAL DE FEIRA NOVA	PRANCHA: 01/04
ENDEREÇO: Avenida Valdenice Gomes da Silva, 51A CEP: 55715000	DESENHO
ASSUNTO: PROJETO ARQUITETÔNICO	DATA: OUTUBRO DE 2023
TIPO: PAGINAÇÃO	
Proprietário: CÂMARA MUNICIPAL DE FEIRA NOVA - CNPJ: 08,783,052/0001-93	
Responsável Técnico: Poliana Roberta Figueiredo Santos Engenheira Civil CREA: 1818168898	