

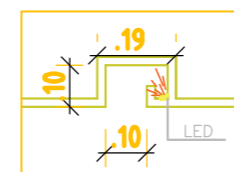



CORTE FORRO
ESC. 1:75

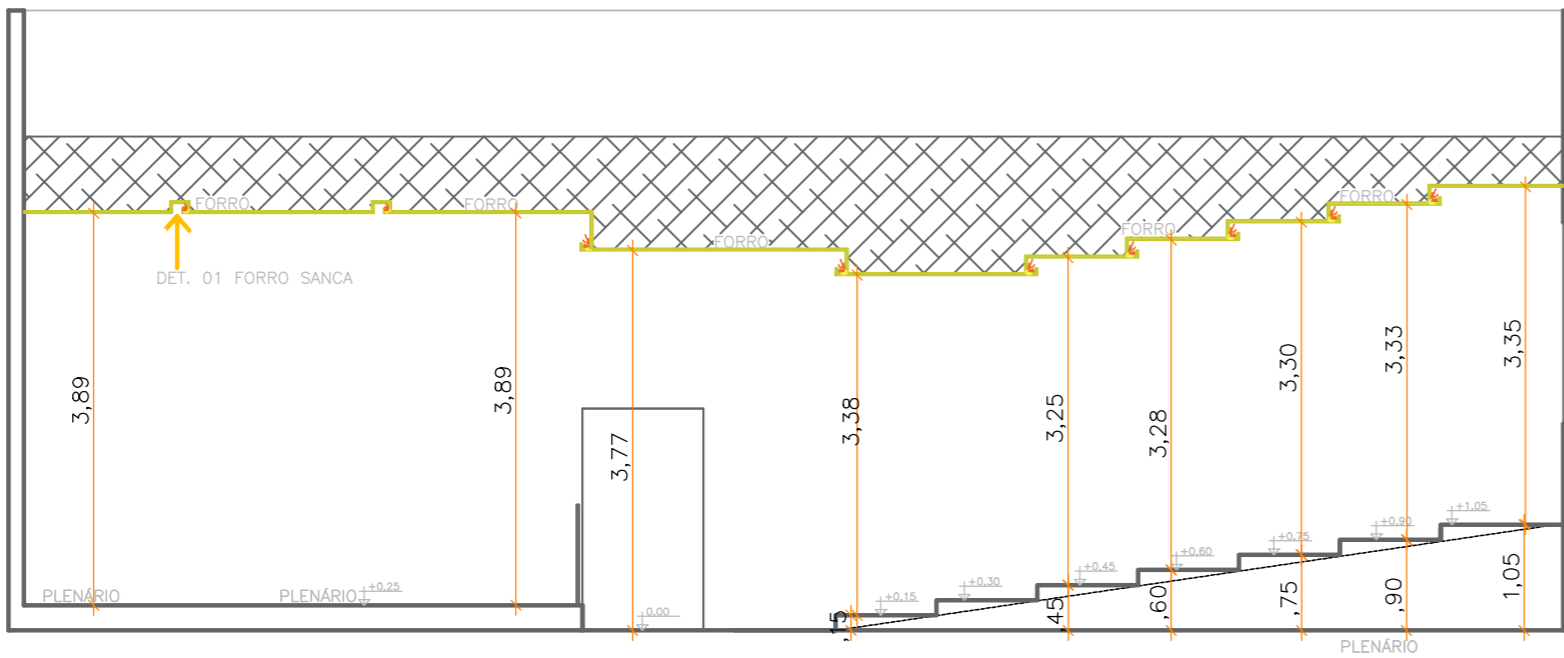

DET. 01 FORRO SANCA
LED TUBULAR 18W
TOTAL: 81 UNIDADES
CONFORME DESENHO. INSTALAÇÃO
DENTRO DA SANCA.

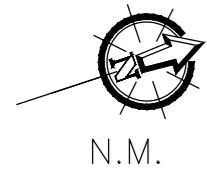


N.M.

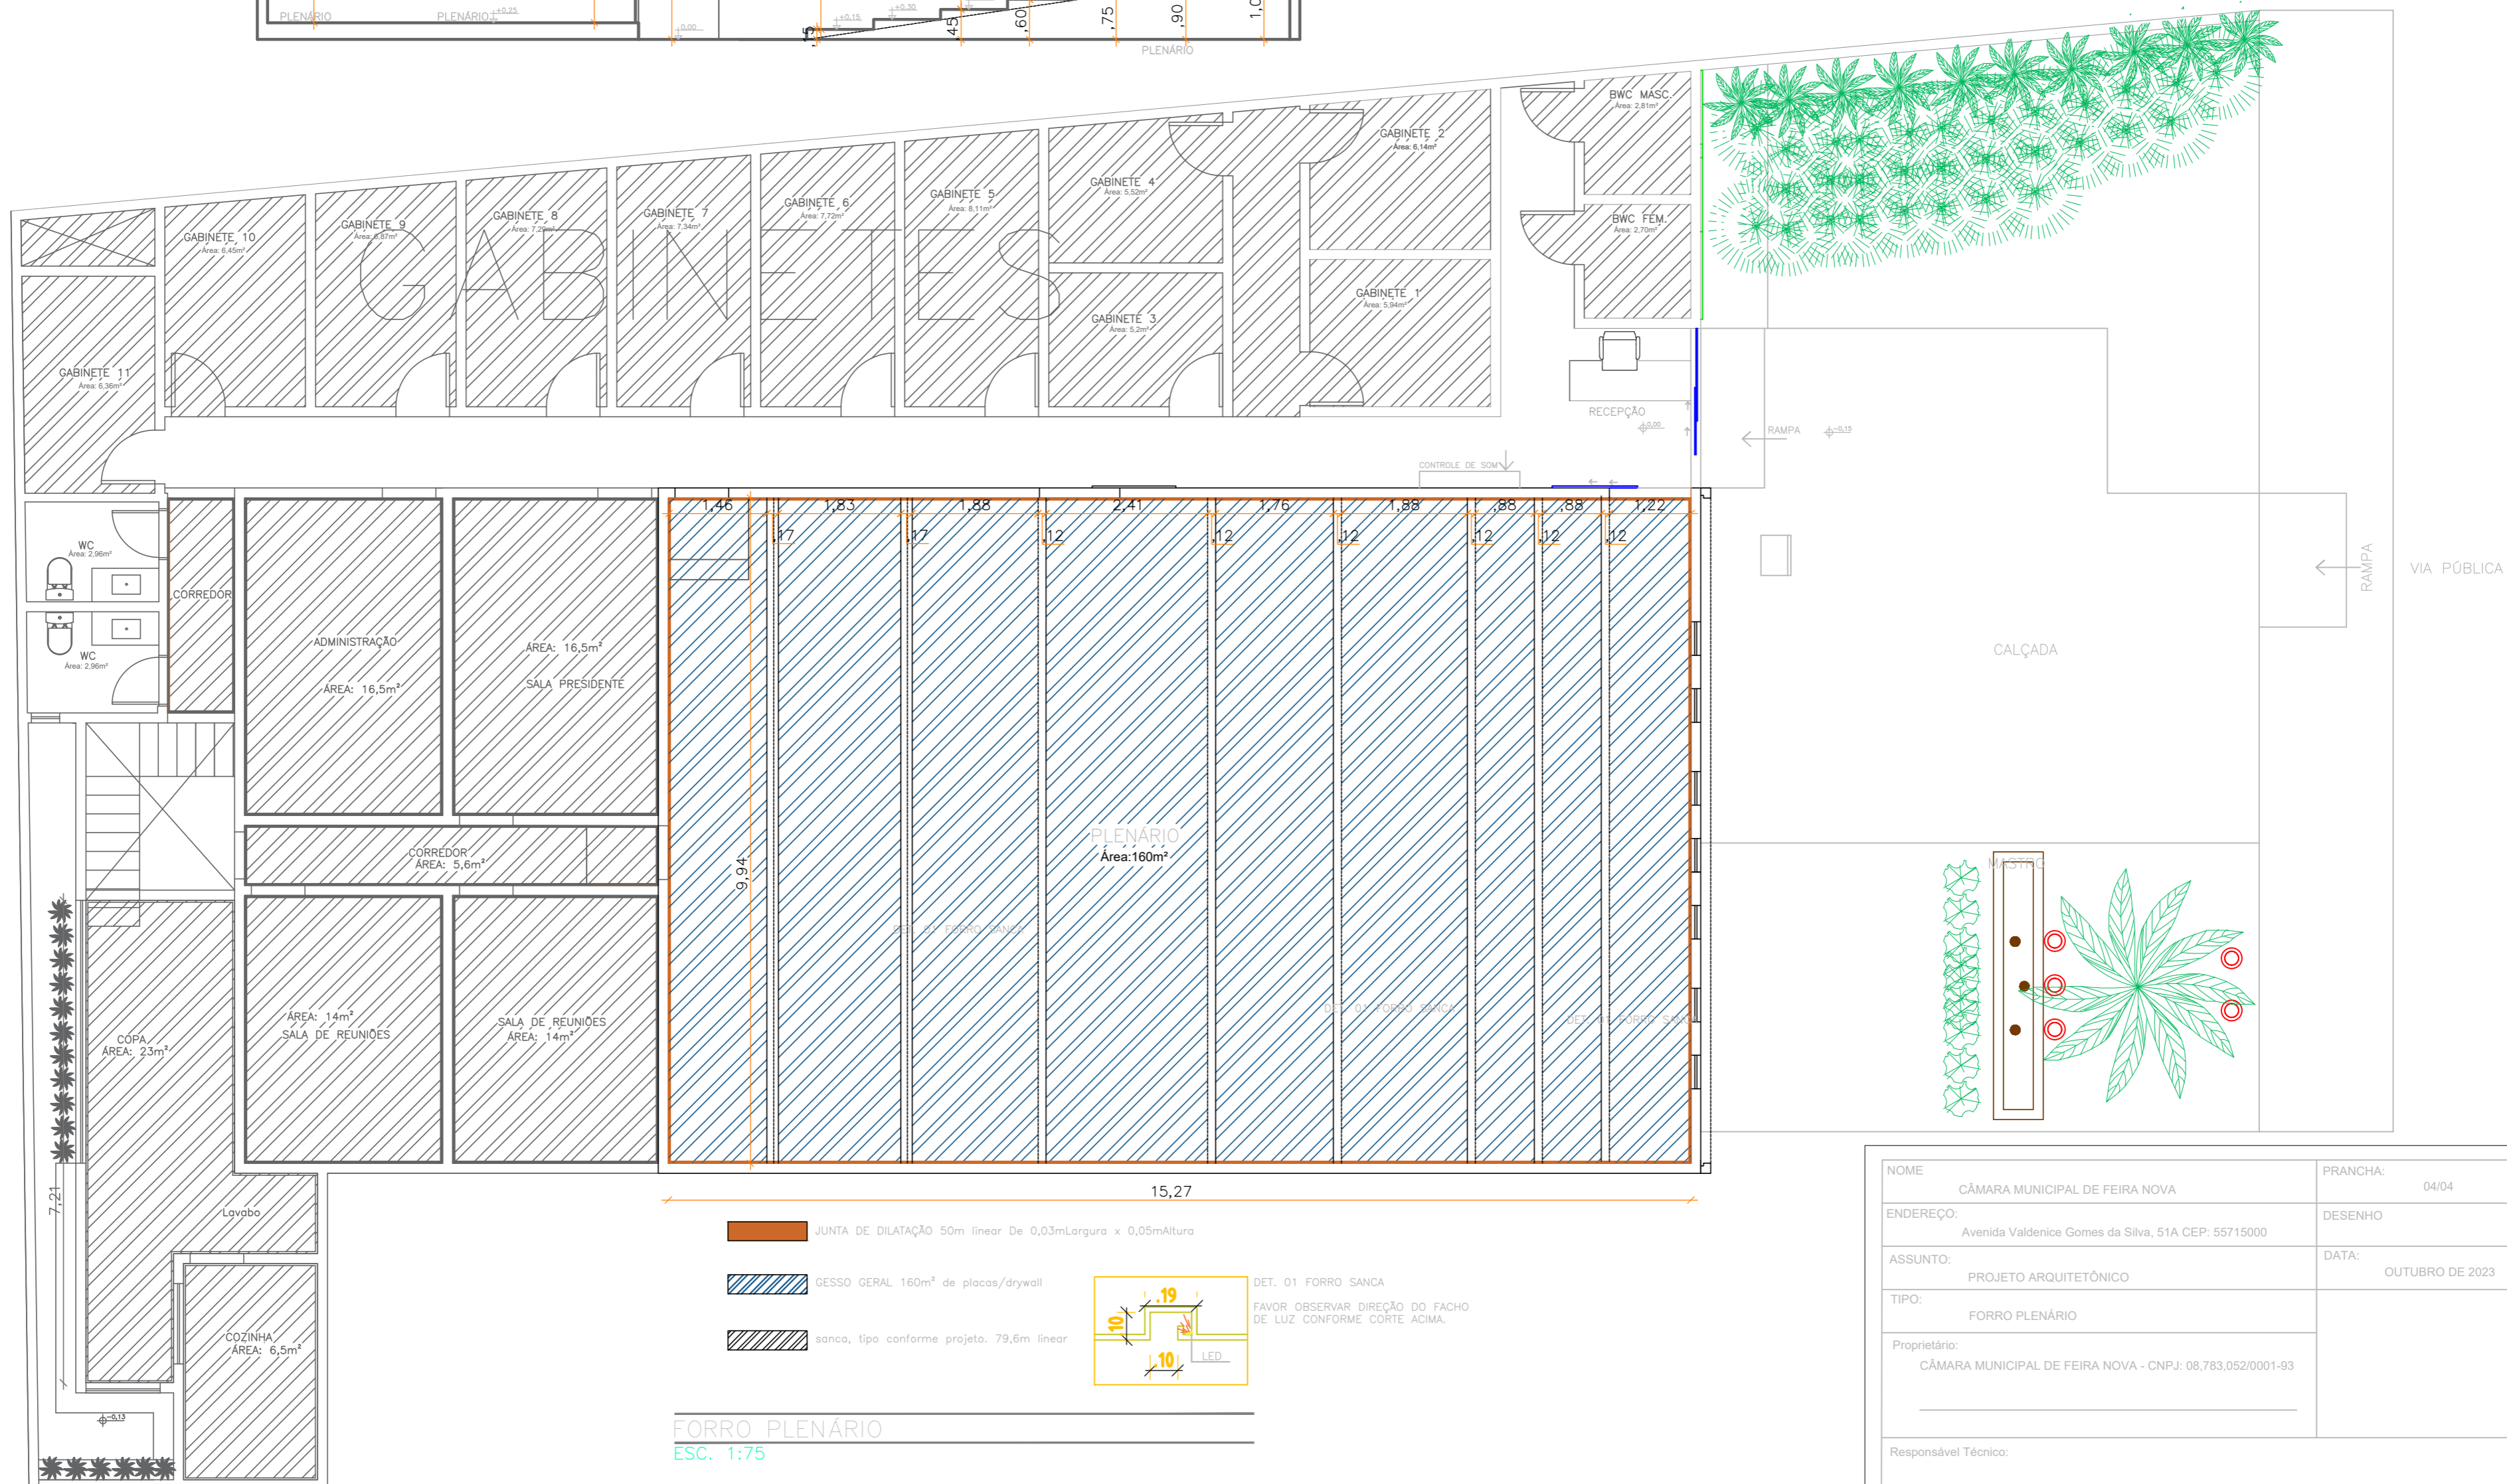

JUNTA DE DILATAÇÃO 50m linear De 0,03mLargura x 0,05mAltura

GESSO GERAL 160m² de placas/drywall

sanca, tipo conforme projeto. 79,6m linear

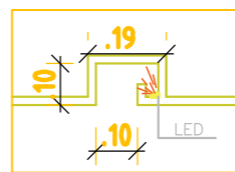

DET. 01 FORRO SANCA
FAVOR OBSERVAR DIREÇÃO DO FACHO
DE LUZ CONFORME CORTE ACIMA.

FORRO PLENÁRIO
ESC. 1:75

NOME	CÂMARA MUNICIPAL DE FEIRA NOVA	PRANCHA:	04/04
ENDEREÇO:	Avenida Valdenice Gomes da Silva, 51A CEP: 55715000	DESENHO	
ASSUNTO:	PROJETO ARQUITETÔNICO	DATA:	OUTUBRO DE 2023
TIPO:	FORRO PLENÁRIO		
Proprietário:	CÂMARA MUNICIPAL DE FEIRA NOVA - CNPJ: 08.783.052/0001-93		
Responsável Técnico:	Poliana Roberta Figueiredo Santos Engenheira Civil CREA: 1818168898		