


DET. 01 FORRO SANCA
LED TUBULAR 18W
TOTAL: 81 UNIDADES
CONFORME DESENHO. INSTALAÇÃO
DENTRO DA SANCA.

ILUMINAÇÃO GERAL DO PLENÁRIO.
OBS.: SEGUIR AS ORIENTAÇÕES DE ALTURAS DO PROJETO DE FORRO



N.M.

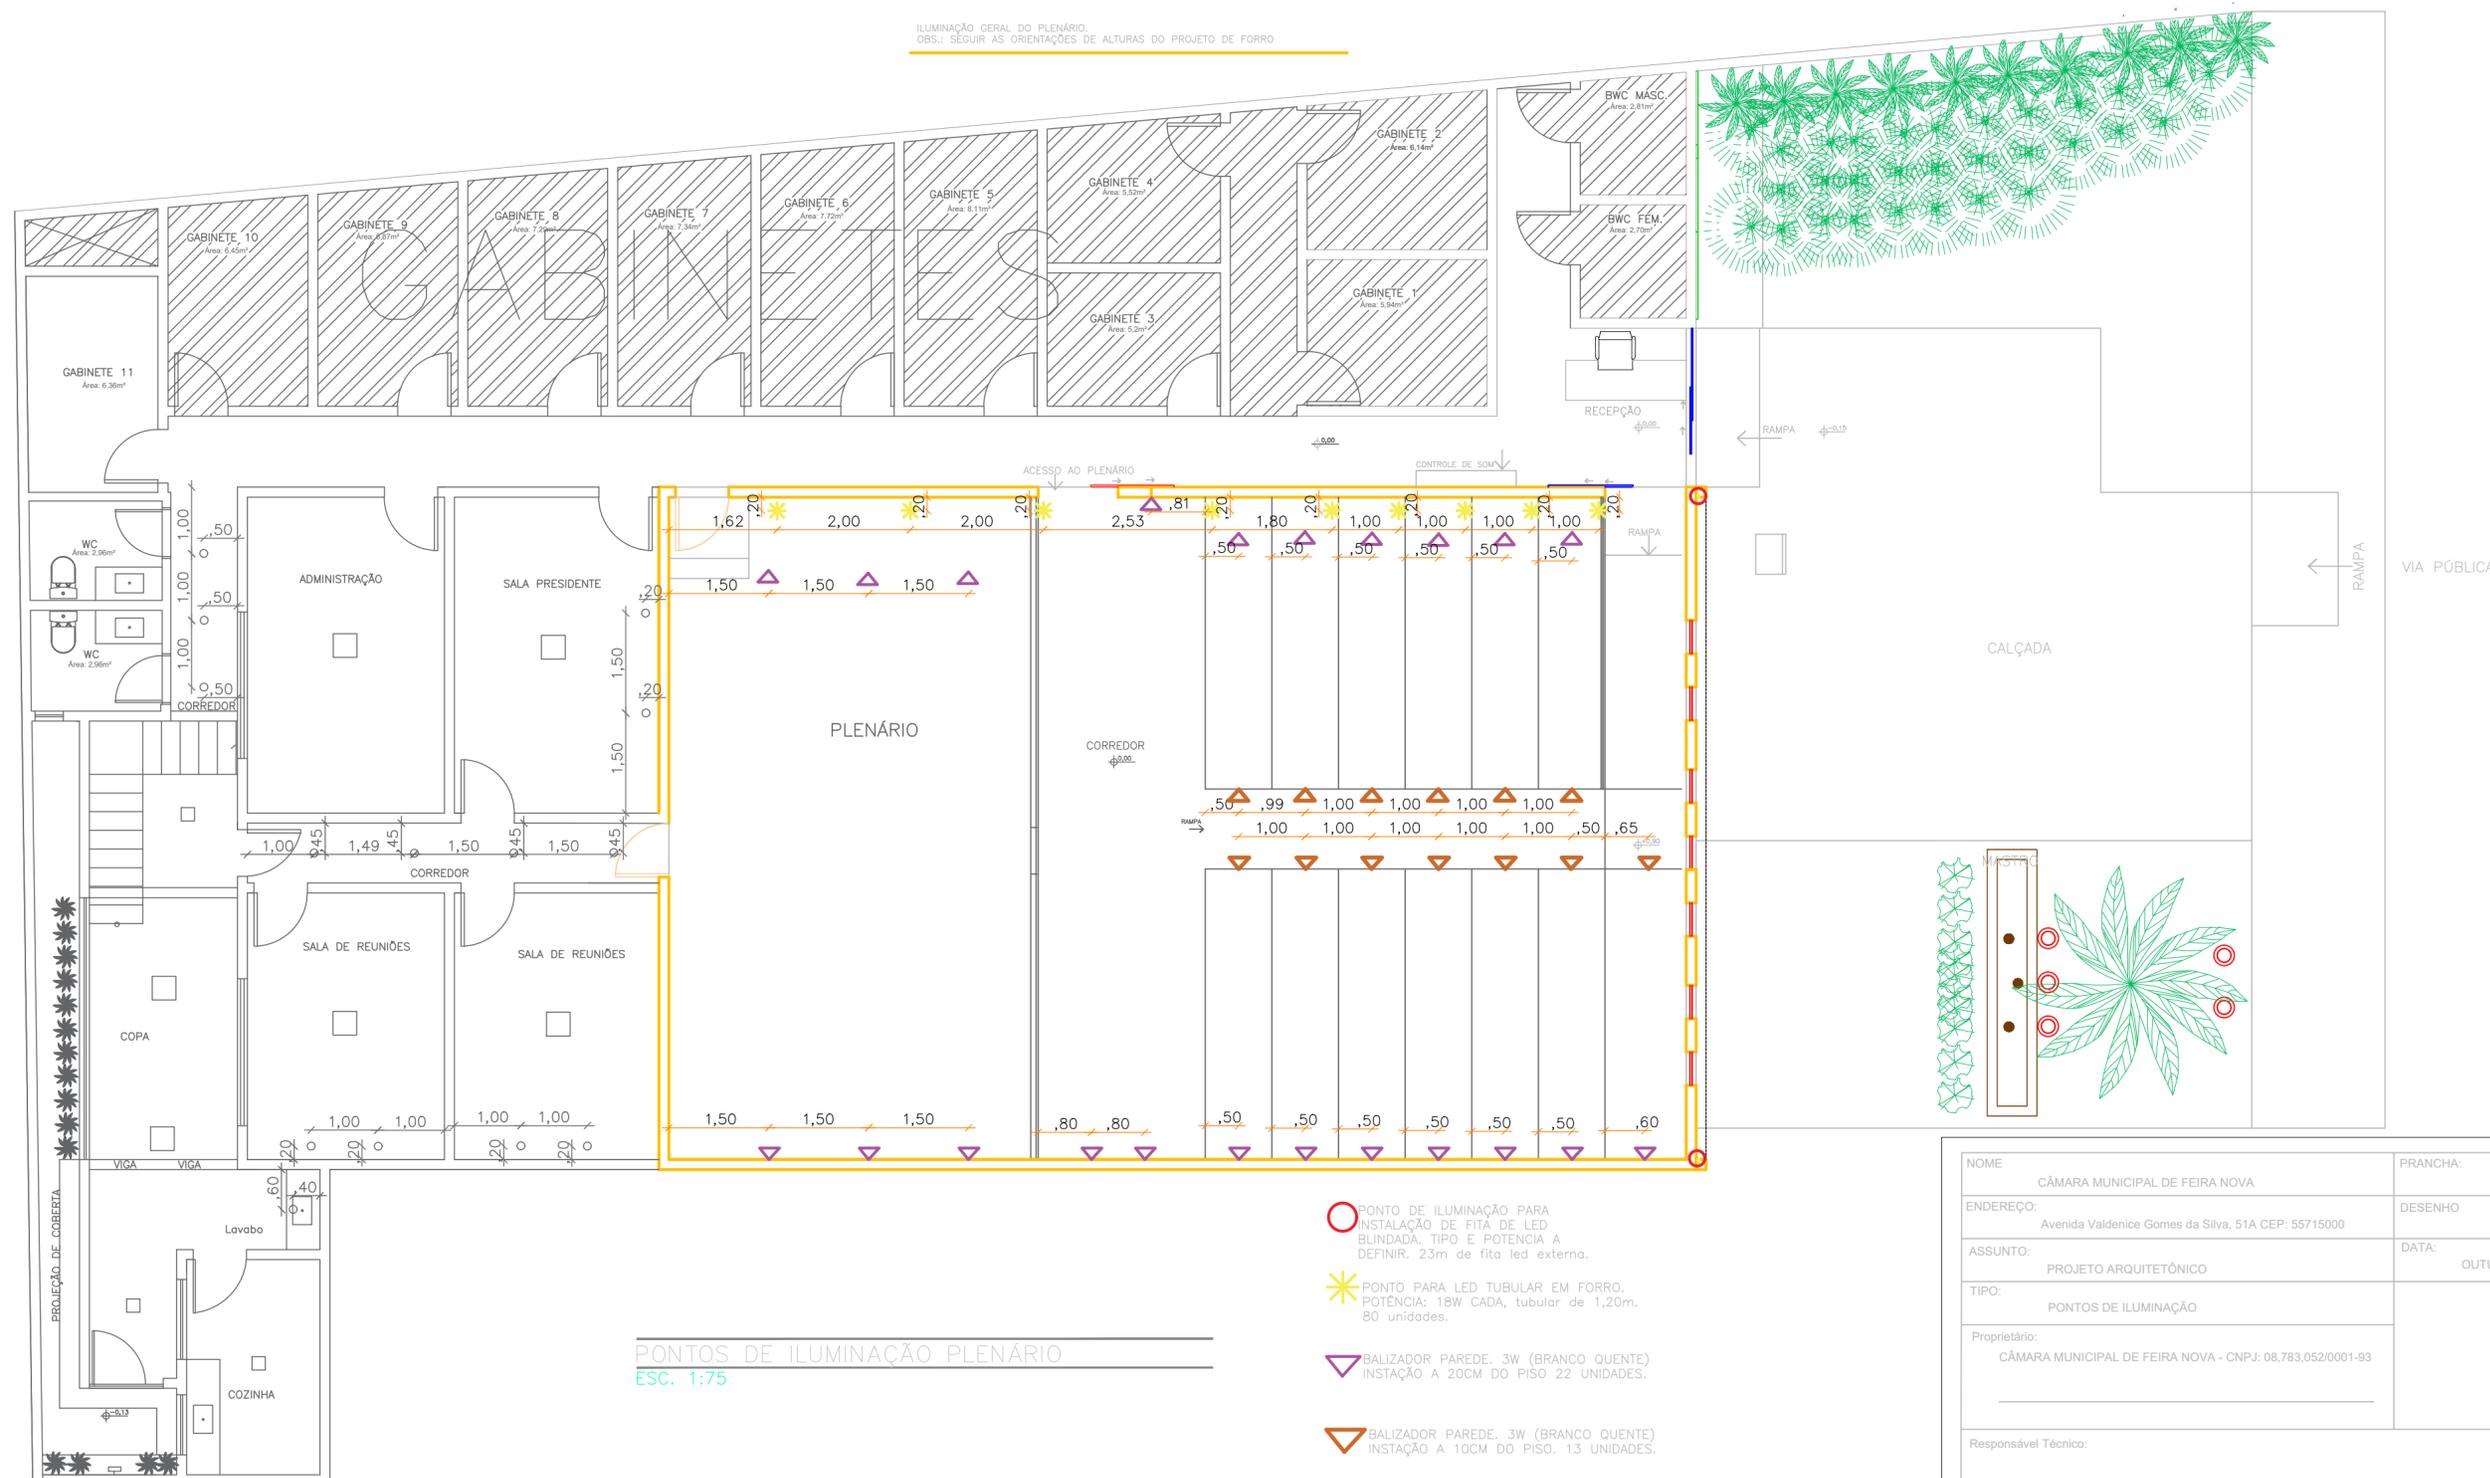


PONTOS DE ILUMINAÇÃO PLENÁRIO
ESC. 1:75

○ PONTO DE ILUMINAÇÃO PARA
INSTALAÇÃO DE FITA DE LED
BLINDADA. TIPO E POTÊNCIA A
DEFINIR. 2,3m de fita led externa.

★ PONTO PARA LED TUBULAR EM FORRO.
POTÊNCIA: 18W CADA, tubular de 1,20m.
80 unidades.

▽ BALIZADOR PAREDE. 3W (BRANCO QUENTE)
INSTAÇÃO A 20CM DO PISO. 22 UNIDADES.

▽ BALIZADOR PAREDE. 3W (BRANCO QUENTE)
INSTAÇÃO A 10CM DO PISO. 13 UNIDADES.

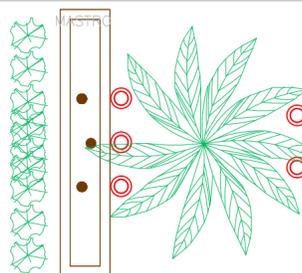

NOME	CÂMARA MUNICIPAL DE FEIRA NOVA	PRANCHA:	03/04
ENDEREÇO:	Avenida Valdenice Gomes da Silva, 51A CEP: 55715000	DESENHO	
ASSUNTO:	PROJETO ARQUITETÔNICO	DATA:	OUTUBRO DE 2023
TIPO:	PONTOS DE ILUMINAÇÃO		
Proprietário:	CÂMARA MUNICIPAL DE FEIRA NOVA - CNPJ: 08.783.052/0001-93		
Responsável Técnico:	Poliana Roberta Figueiredo Santos Engenheira Civil CREA: 1818168898		